



[37] GlobaLokal: Treffen der zukünftigen Hausgemeinschaft | © GlobaLokal e. V.



[38] GlobaLokal: Grundriss | © GlobaLokal e. V.



[39] GlobaLokal: Ansicht Straße | © GlobaLokal e. V.

Auf einem DRK-Gelände plant der Verein GlobaLokal e. V. ein gemeinschaftliches Wohnprojekt. Dieses soll ökologisch, nachhaltig und preiswert werden sowie einen integrativen Charakter haben. Vorgesehen ist folgendes Raumprogramm:

- 20 Dauerwohnungen für Mitglieder, 40-100m<sup>2</sup>
- 3 Übergangswohnungen als Wohngemeinschaften für junge Zugewanderte
- ca. 10% gemeinschaftlich genutzte Räume:
  - Räume für Veranstaltungen und Büros
  - Räume für Kinder und Gartenfläche

**Bewohnerstruktur**  
Neuzugewanderte, Zugewanderte, Ortsansässige, jugendliche Geflüchtete

**Anzahl der Bewohner\*innen**  
39 Bewohner\*innen

**Wohneinheiten**  
3 Gebäuden

**Projektstatus**  
in Planung

**Architektur**  
Neubau auf altem DRK- Gelände

**Begegnungsorte**  
Gemeinschaftsräume

**Außenanlagen**  
begrünter Innenhof

**Lage**  
dörflicher Charakter, im Wohngebiet


**Architekturbüro**  
Sabine Stahl Architektin FFM

**Initiatoren/Bauherr\*in**  
GlobaLokal e. V. Gemeinschaftliches Wohnen

**Mischnutzung**  
Gemeinschaftsräume, Veranstaltungen und Kurse

**Wohndauer**  
unbefristet  
Übergangswohnungen für Jugendliche WGs bis 27 Jahre

Einschätzung des Integrationspotentials durch folgende inhaltliche Kriterien

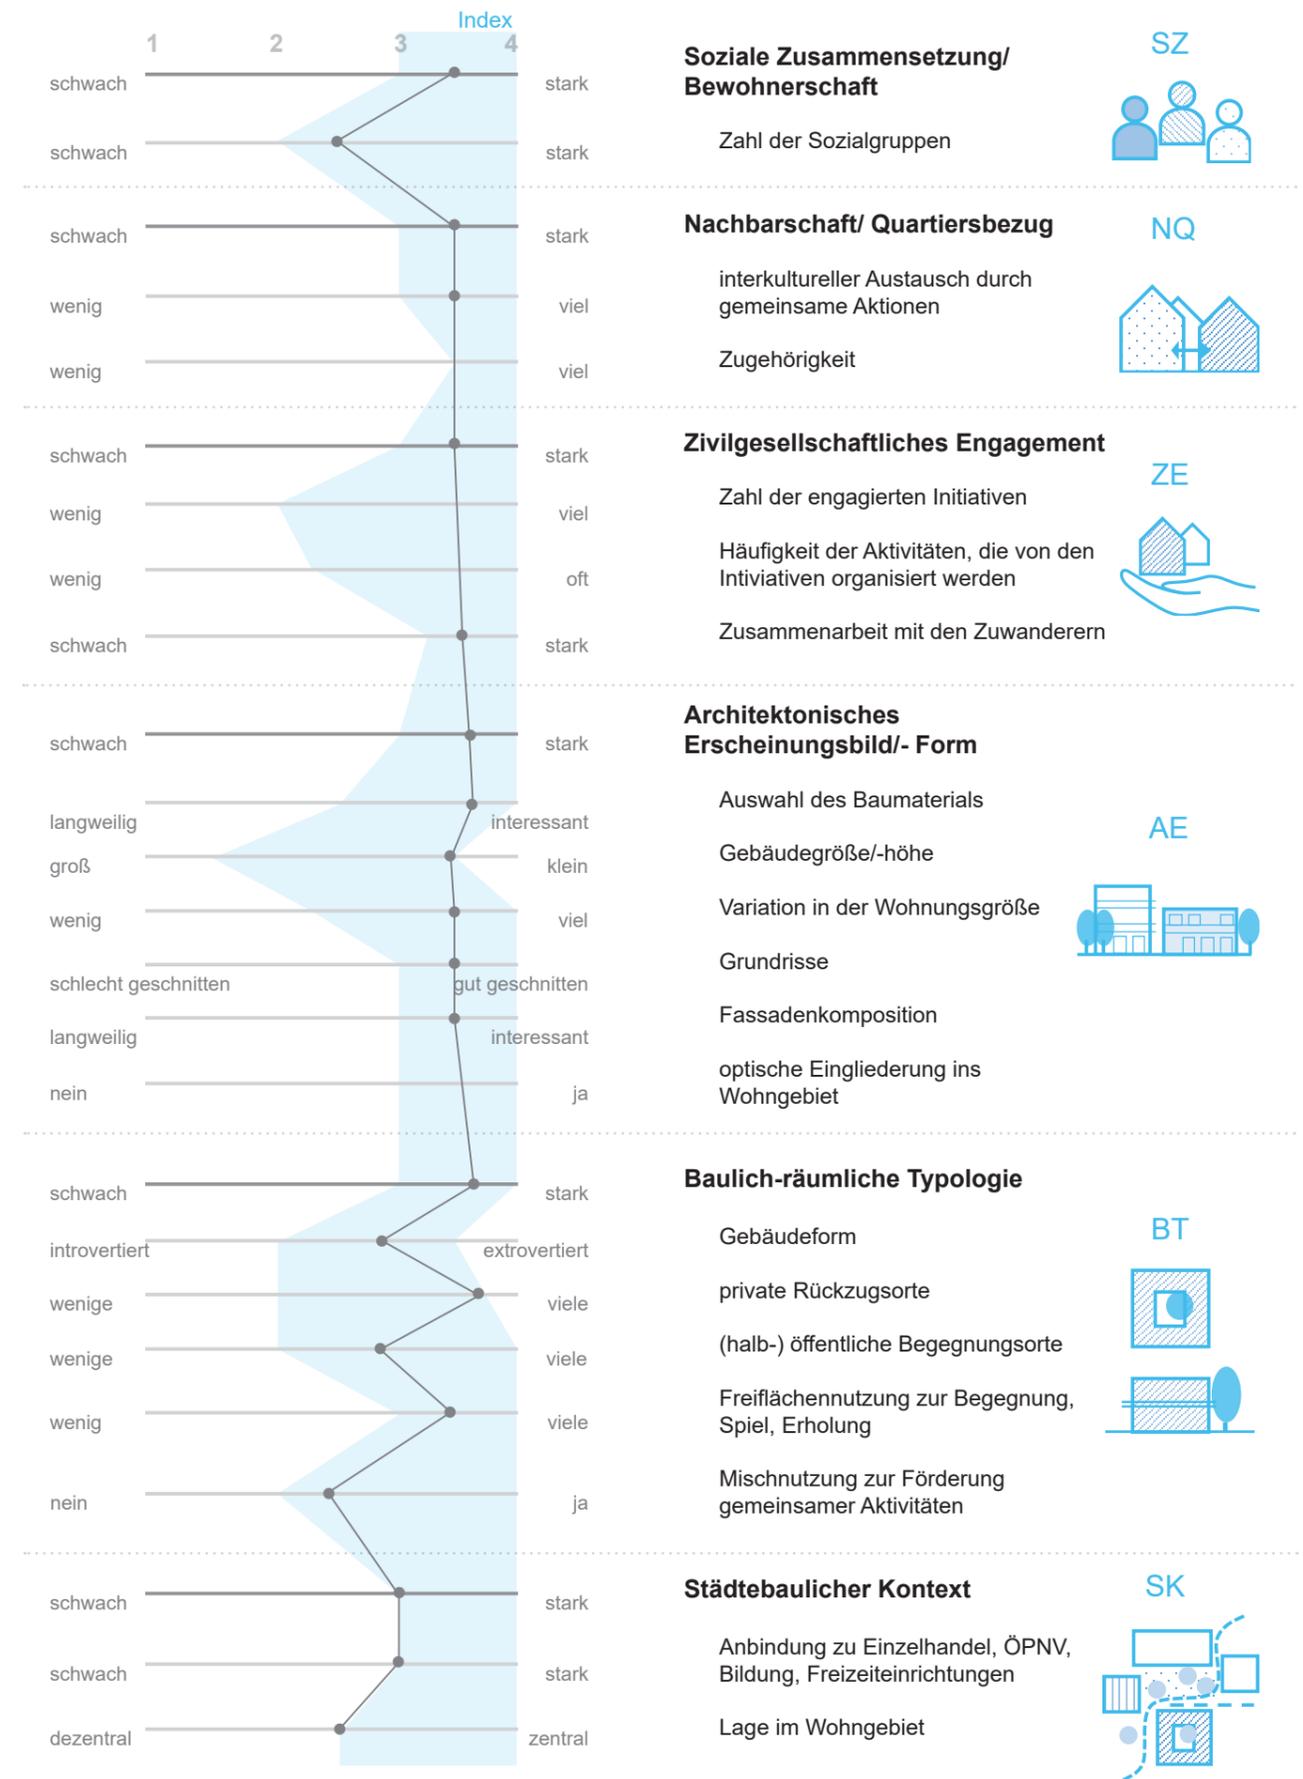

\* keine Schiebeposition bedeutet keine Aussage zu diesem Kriterium