


ST. VINZENZ-PALOTTI

Stuttgart-Birkach, Baden-Württemberg

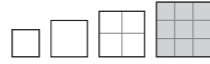

PLZ 70599

unklar



[54] St. Vinzenz-Palotti: Perspektive | © Schwarz.Jacobi Architekten PartGmbH



[55] St. Vinzenz-Palotti: Grundrisse Erdgeschoss | © Schwarz.Jacobi Architekten PartGmbH



[56] St. Vinzenz-Palotti: Ansicht | © Schwarz.Jacobi Architekten PartGmbH

Das Quartier bietet geflüchteten Menschen, Studierenden und Familien Wohnraum in Sozialwohnungen und Wohngruppen. Die städtebauliche Anordnung der Gebäude soll eine Belebung des nachbarschaftlichen Miteinanders und Inklusion bewirken. Das Palottihaus (kath. Orden) ist als Wohnhaus und nicht als Wohnheim konzipiert. 74 Menschen können in Wohngruppen (1. bis 3. Obergeschoss) und Sozialwohnungen (4. und Dachgeschoss) wohnen. Bei Bedarf können diese Wohnungen in reguläre Wohnungen umgebaut werden.

Bewohnerstruktur

Neuzugewanderte, ortsansässige Familien, Studierende

Anzahl der Bewohner*innen

74 Bewohner*innen in Sozialwohnungen und Wohngruppen (60 Neuzugewanderte und 14 Studierende bzw. zusätzlich 28 Neuzugewanderte)

Projektstatus

in Planung

Architektur

Städtebauliches Projekt mit 8 Gebäuden
Palottihaus: Flüchtlinge und Studenten mit Kita im EG

Begegnungsorte

Gemeinschaftsraum /Versammlungsraum, Außenanlagen, zwei Höfe als Aufenthaltsorte, große Freifläche bei der Kita

Lage

Wohngebiet am Stadtrand

Architekturbüro

Schwarz. Jacobi. Architekten BDA

Initiatoren/Bauherr*in

Siedlungswerk GmbH Wohnungs- und Städtebau Stuttgart


Mischnutzung

Kita

Wohndauer

unbefristet

Einschätzung des Integrationspotentials durch folgende inhaltliche Kriterien

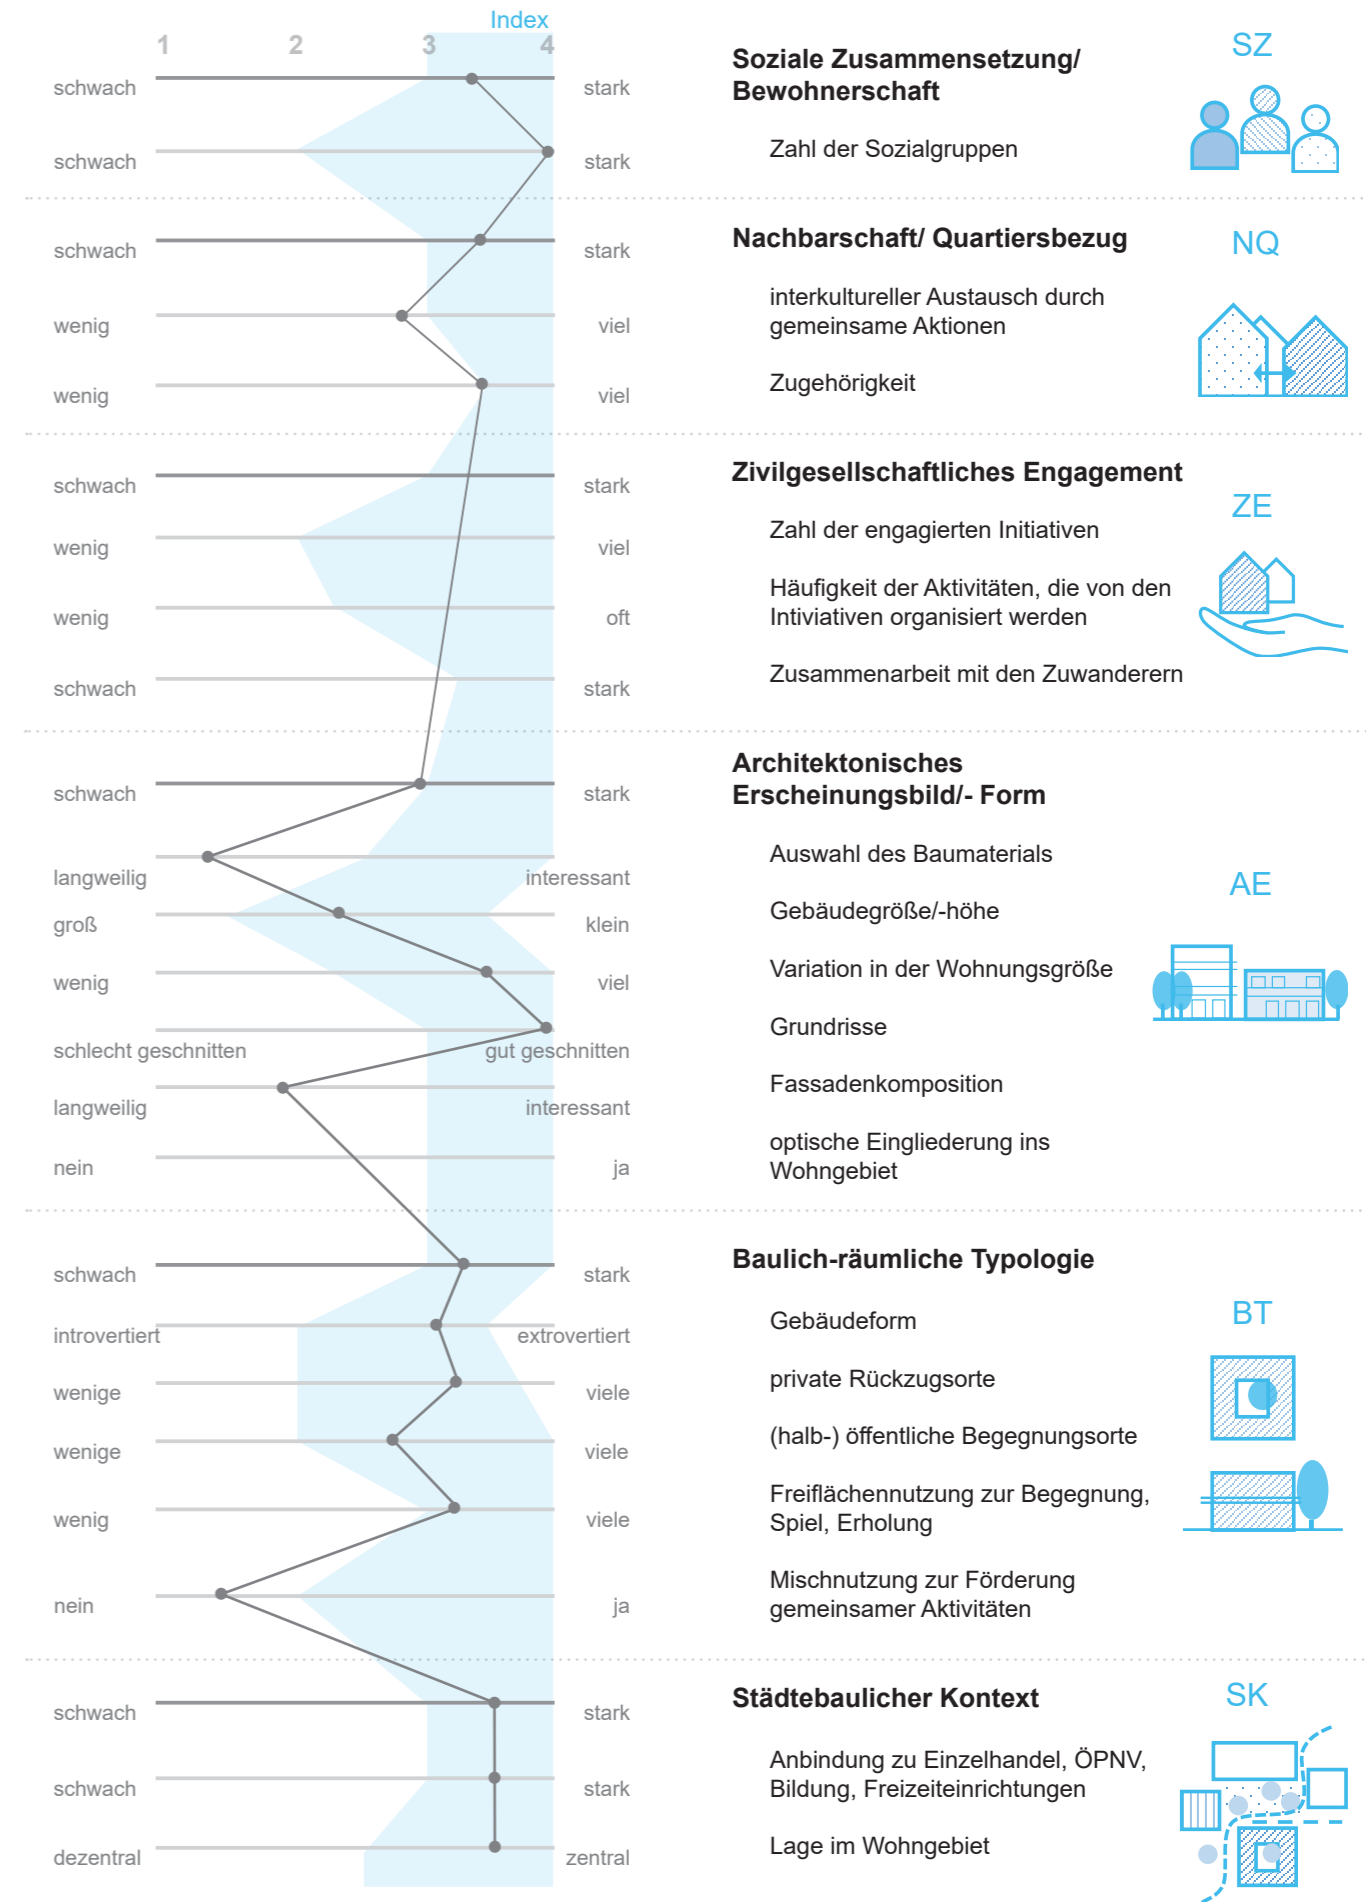

* keine Schiebeposition bedeutet keine Aussage zu diesem Kriterium